

филиал федерального государственного учреждения «Федеральная кадастровая палата Федеральной службы государственной регистрации, кадастра и картографии» по Кировской области

(полное наименование органа кадастрового учета)

КП.1

КАДАСТРОВЫЙ ПАСПОРТ ЗЕМЕЛЬНОГО УЧАСТКА

"07" апреля 2015 г. № 90/15-69475

1	Кадастровый номер:	43:40:002506:441	2	Лист № 1	3	Всего листов: 4
4	Номер кадастрового квартала:	43:40:002506				
5	Предыдущие номера:	43:40:002506:51	6	Дата внесения номера в государственный кадастр недвижимости: 07.04.2015		
7						
8	Кадастровые номера объектов капитального строительства: _____					
9	Адрес (описание местоположения): Кировская область, г Киров					
10	Категория земель: Земли населенных пунктов					
11	Разрешенное использование: Для размещения объектов, предусмотренных в зоне многоэтажной жилой застройки					
12	Площадь: 19904+7/49 кв. м					
13	Кадастровая стоимость: 15979528.32 руб.					
14	Сведения о правах: _____					
15	Особые отметки: 43-0-1-57/3100/2015-3757					
16	Сведения о природных объектах: _____					
17	Дополнительные сведения:					
	17.1 Кадастровые номера участков, образованных с земельным участком: 43:40:002506:442, 43:40:002506:443					
	17.2 Кадастровый номер преобразованного участка: _____					
	17.3 Кадастровые номера участков, подлежащих снятию или снятых с кадастрового учета: 43:40:002506:51					
	17.4 Кадастровые номера участков, образованных из земельного участка: _____					
18	Характер сведений государственного кадастра недвижимости (статус записи о земельном участке): Сведения об объекте недвижимости имеют статус временные.					
	Дата истечения временного характера сведений - 08.04.2020.					
19	Сведения о кадастровых инженерах: Сунцов Вячеслав Анатольевич, 43-1-1-124-03.04.2015 г.					

инженер 1 категории
(полное наименование должности)

Л. П. Пегушина
(инициалы, фамилия)



КАДАСТРОВЫЙ ПАСПОРТ ЗЕМЕЛЬНОГО УЧАСТКА

"07" апреля 2015 г. № 90/15-09475

1	Кадастровый номер: 43:40:002506:441	2	Лист № 2	3	Всего листов: 4
4	План (чертеж, схема) земельного участка				



Условные знаки: —

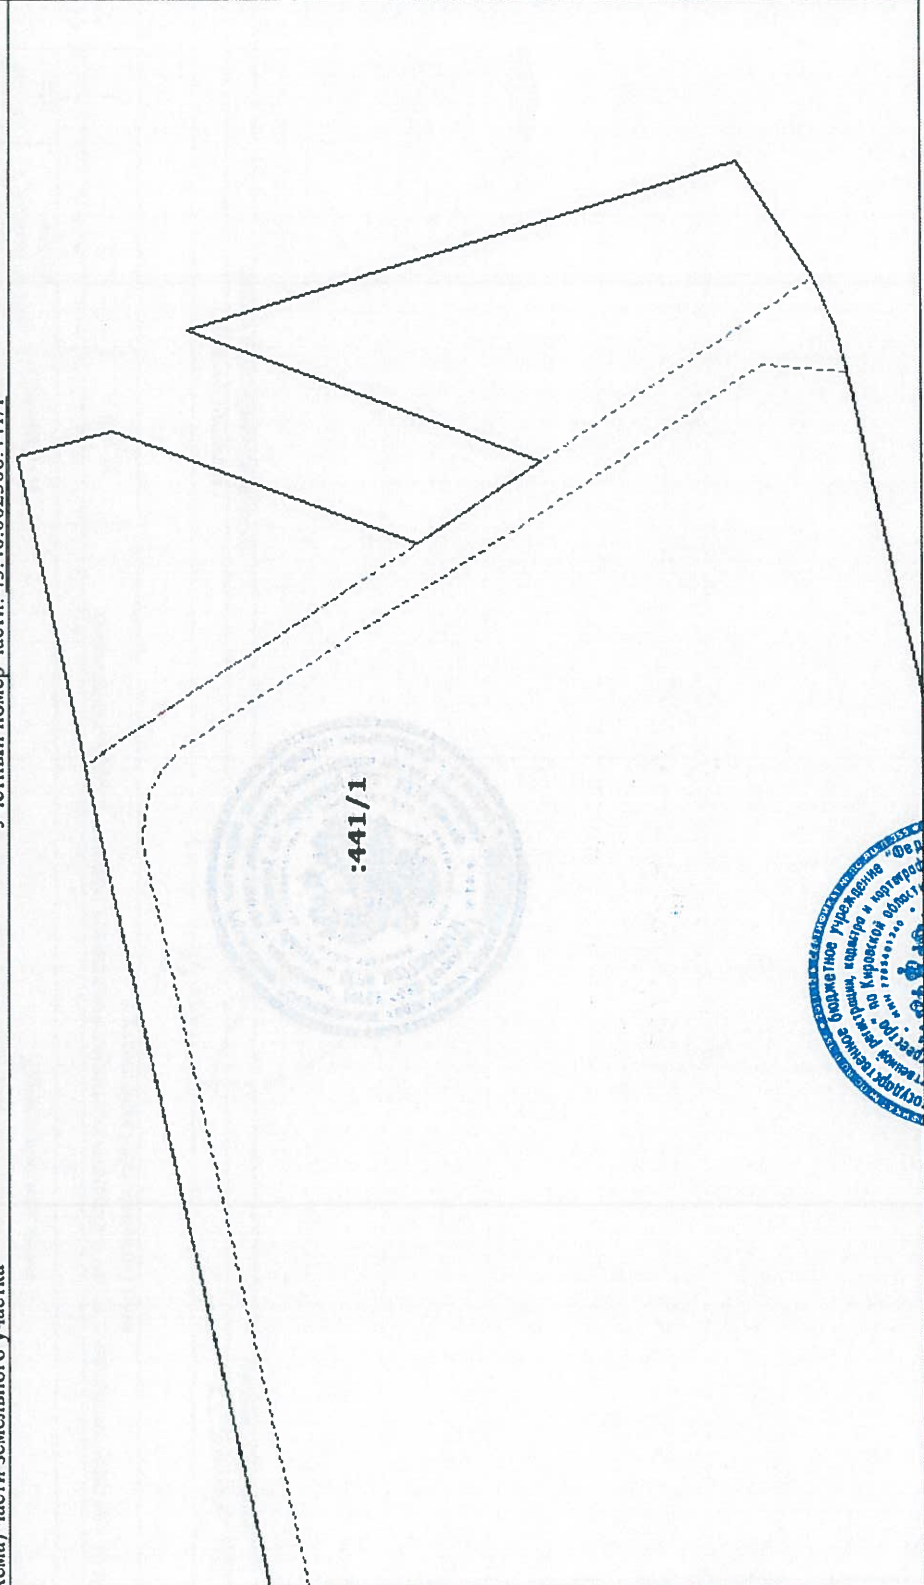
5 Масштаб 1:1500

инженер I категории
(полное наименование должности)

Л. П. Петушина
(инициалы, фамилия)

КАДАСТРОВЫЙ ПАСПОРТ ЗЕМЕЛЬНОГО УЧАСТКА

"07" апреля 2015 г. № 90/15-69475

1	Кадастровый номер: 43:40:002506:441	2	Лист № 4	3	Всего листов: 4
4	План (чертеж, схема) части земельного участка Учетный номер части: 43:40:002506:441/1				
					
5	Масштаб 1:1000				

инженер I категории
(полное наименование должности)

Л. П. Перуштя
(инициалы, фамилия)